

in sale a Torreglia
€ 535.000
Ref. 2289



367 sq.m. | Bathrooms: 4 | Bedrooms: 5 | Rooms: 6

Certification

Energy Class: C

EPI: 175.00

Property details

Zip Code: 35038

Bedrooms: 5

Bathrooms: 4



Rooms: 6



Age Construction: 1967

Garden: Private


Kitchen: Regular Kitchen

Box: Single

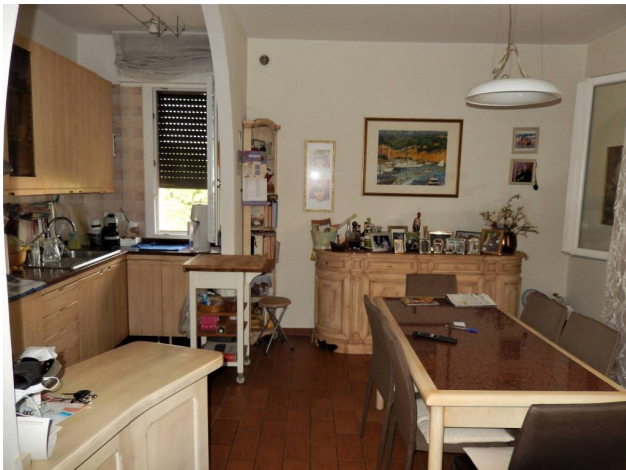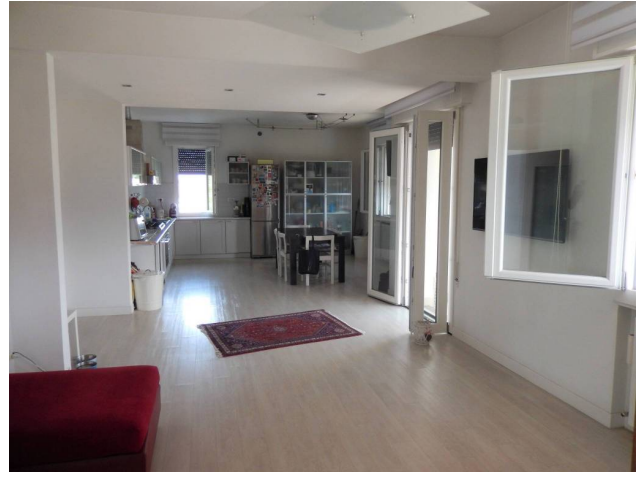


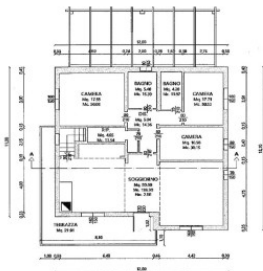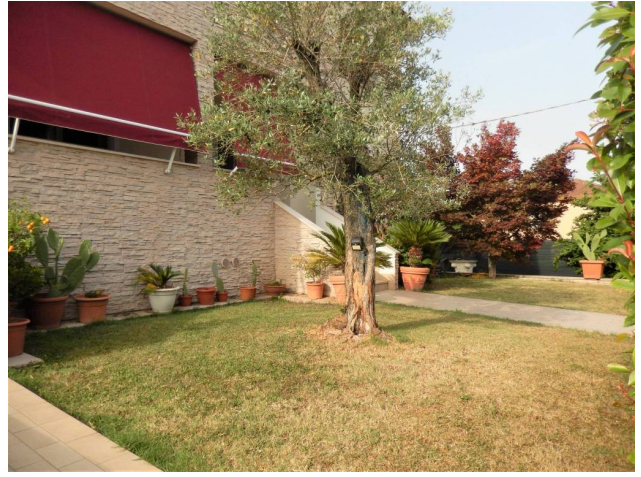

Pianta Piano Primo
Stato di Progetto
Scala 1: 100

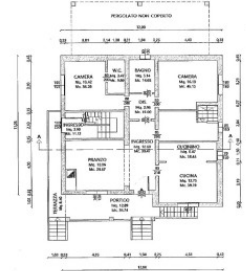

Pianta Piano Terra
Stato di Progetto
Scala 1: 100

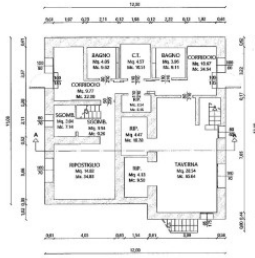

Pianta Piano Scantinato
Stato di Progetto
Scala 1:100